




PRZEKRÓJ NORMALNY DROGOWY DK87 NA PROSTEJ

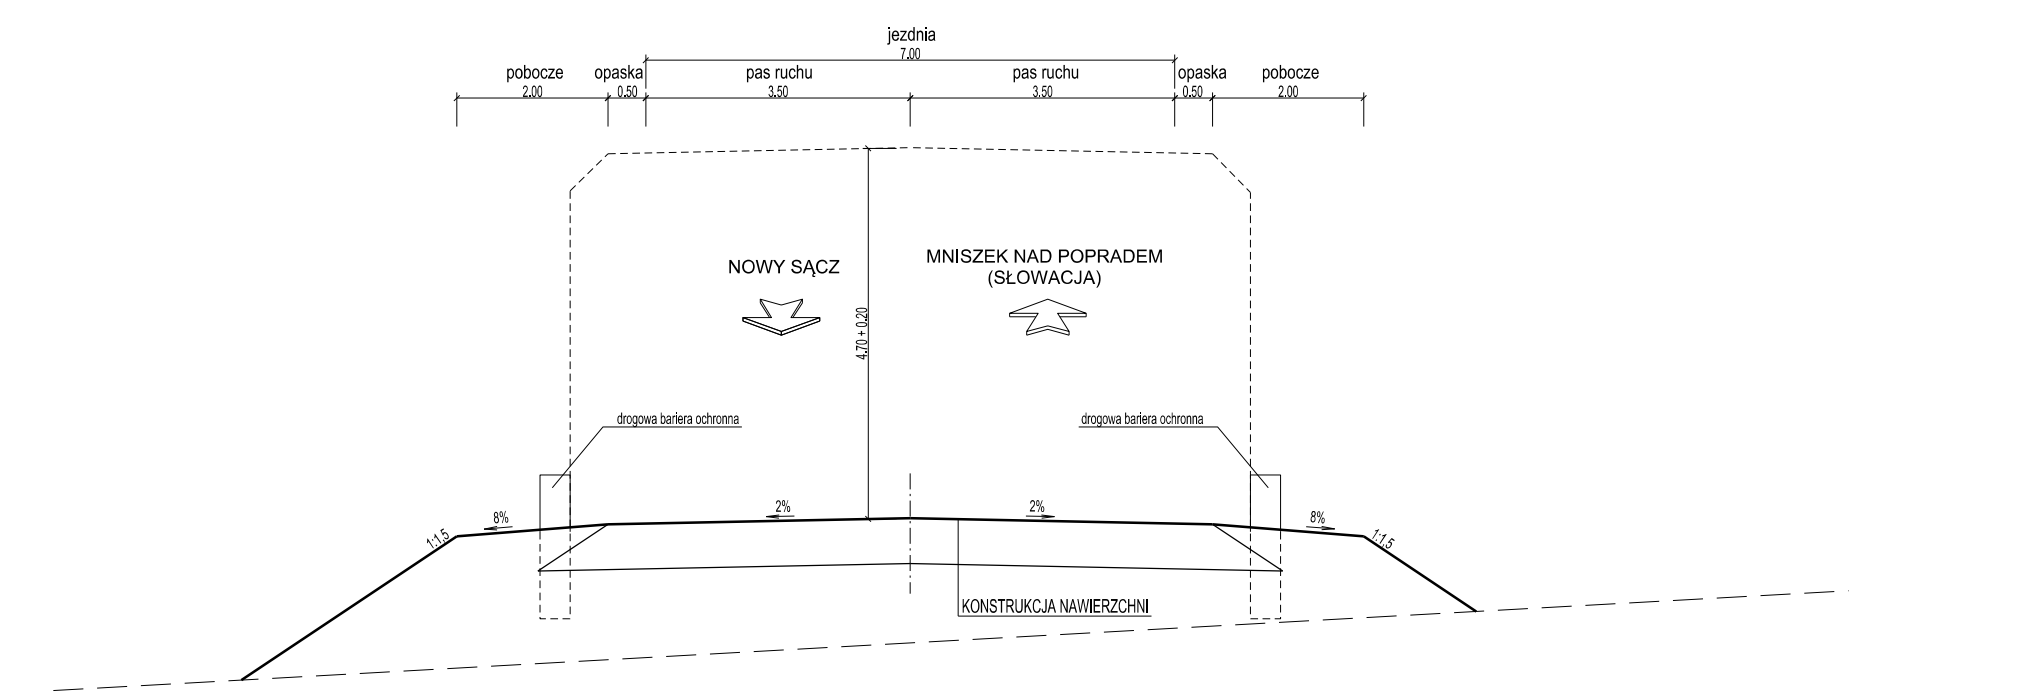


PRZEKRÓJ NORMALNY DK87 W WYKOPIE OTWARTYM NA ŁUKU

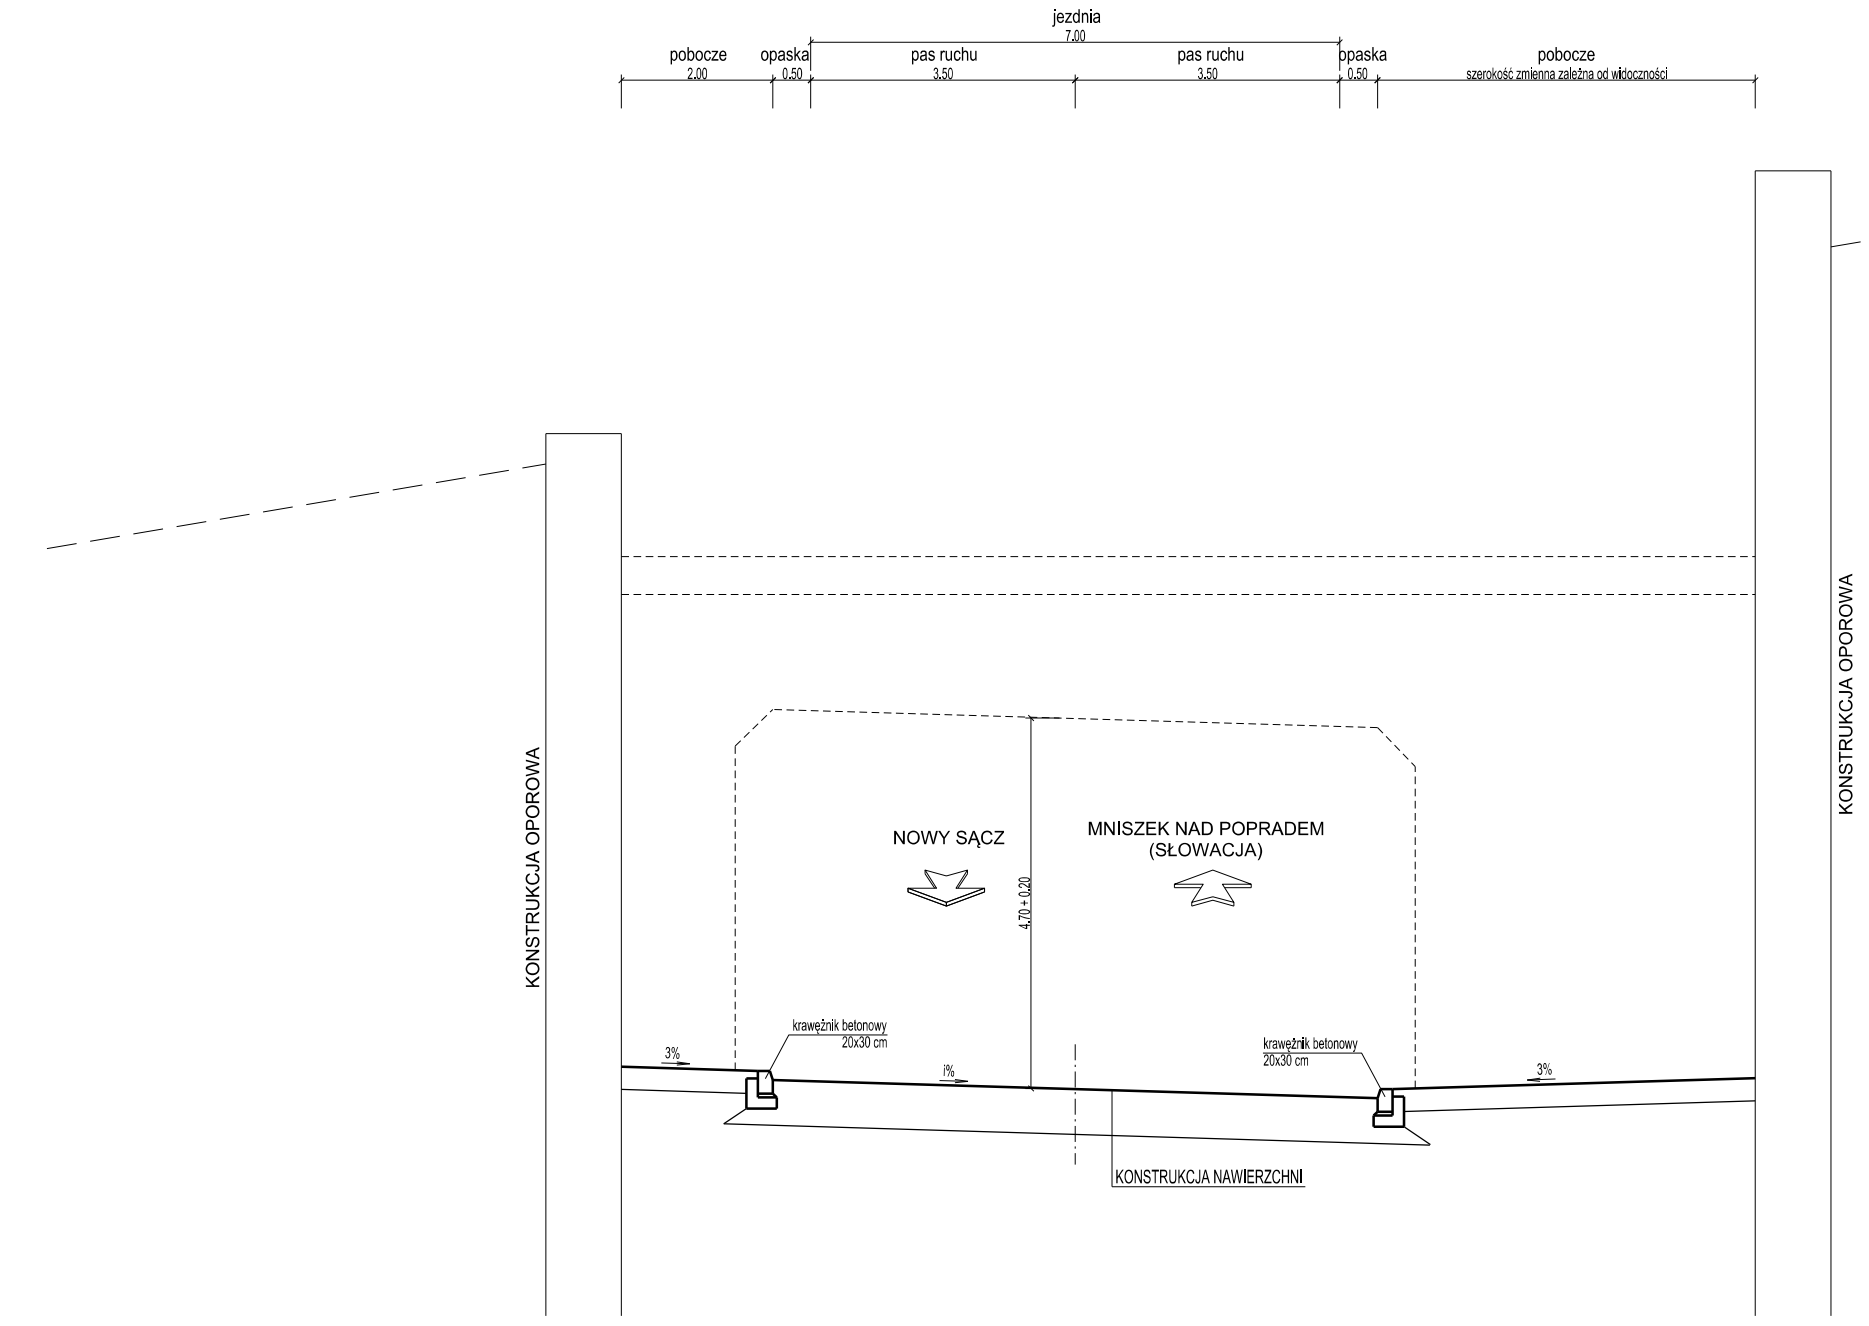


PRZEKRÓJ NORMALNY DK87 PO ZBOCZU NA ŁUKU

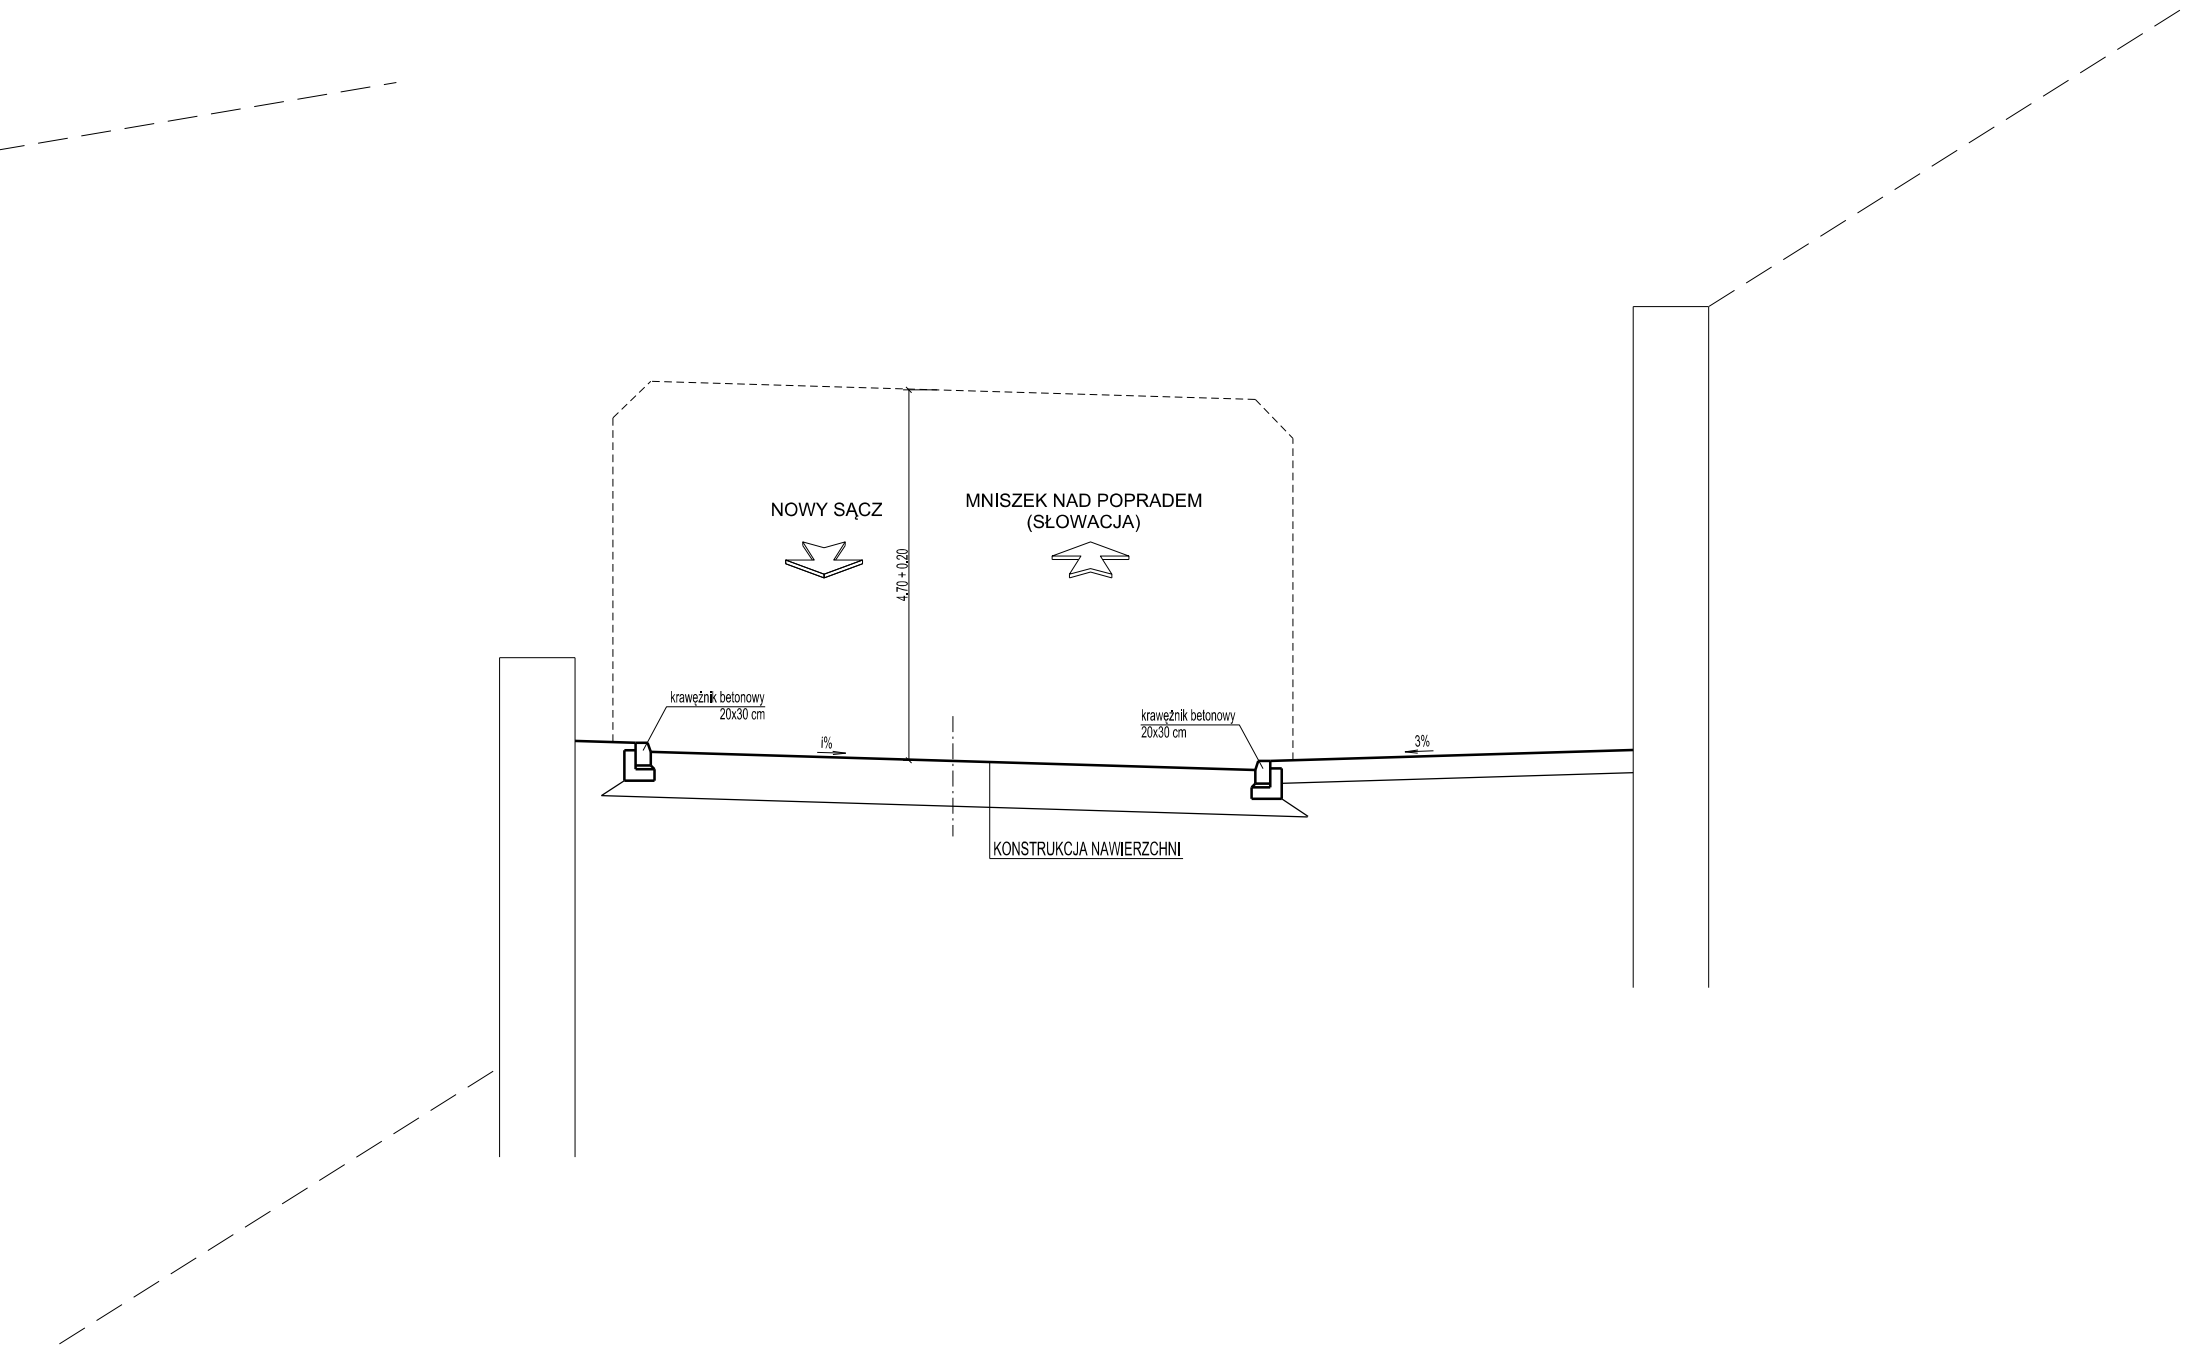


PRZEKRÓJ NORMALNY NA OBIEKCIE MOSTOWYM

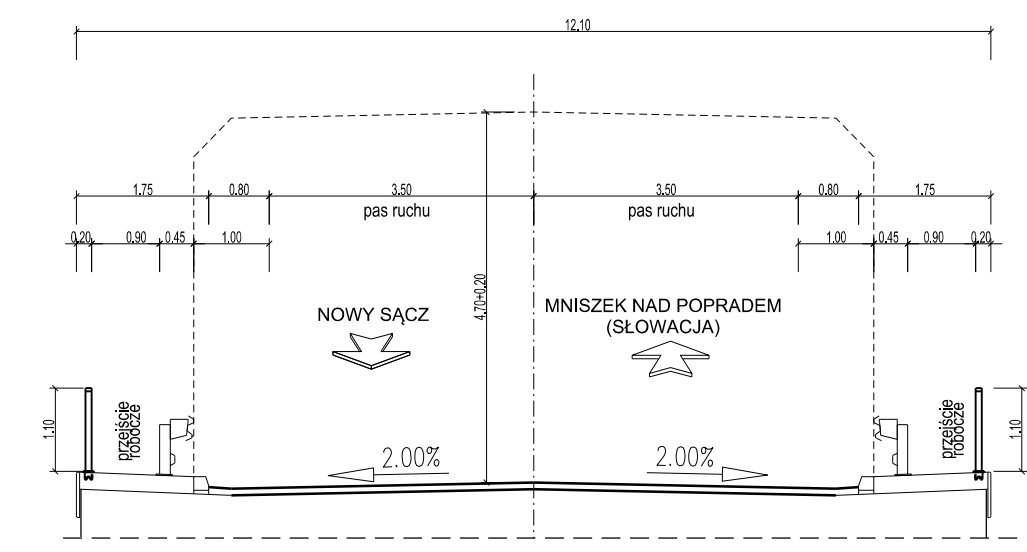

PRZEKRÓJ NORMALNY DROGOWY DK87 NA ŁUKU

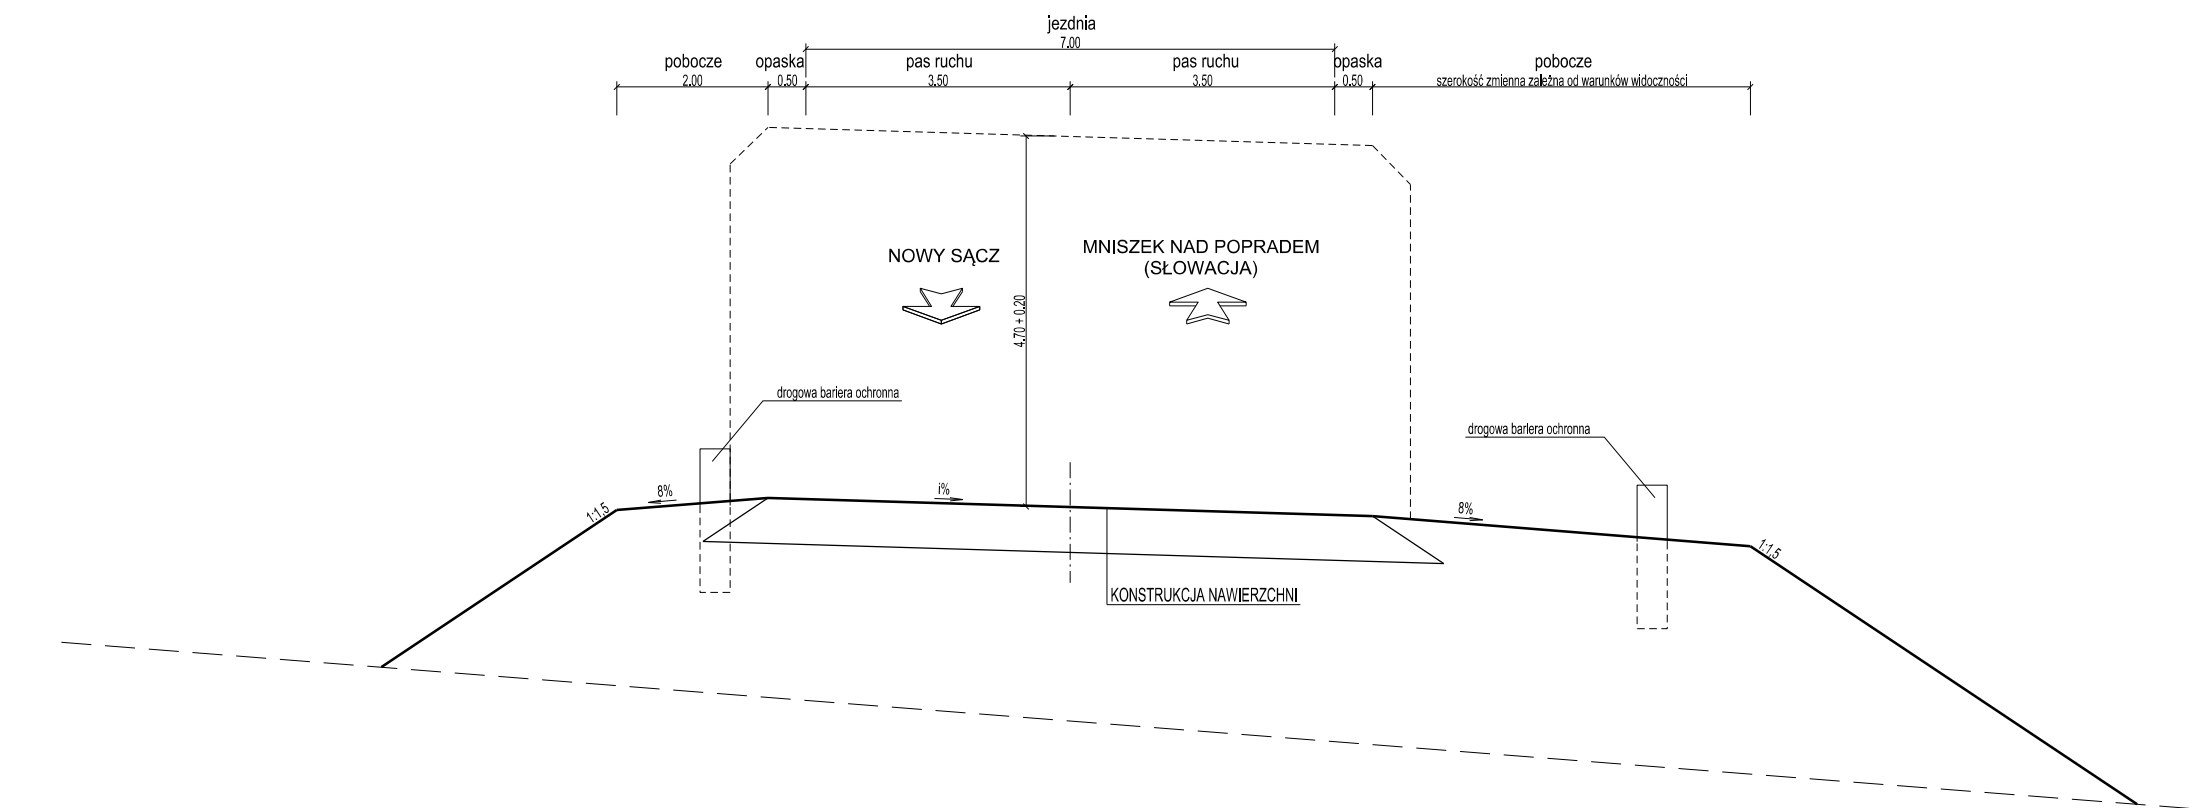

PRZEKRÓJ NORMALNY W TUNELU

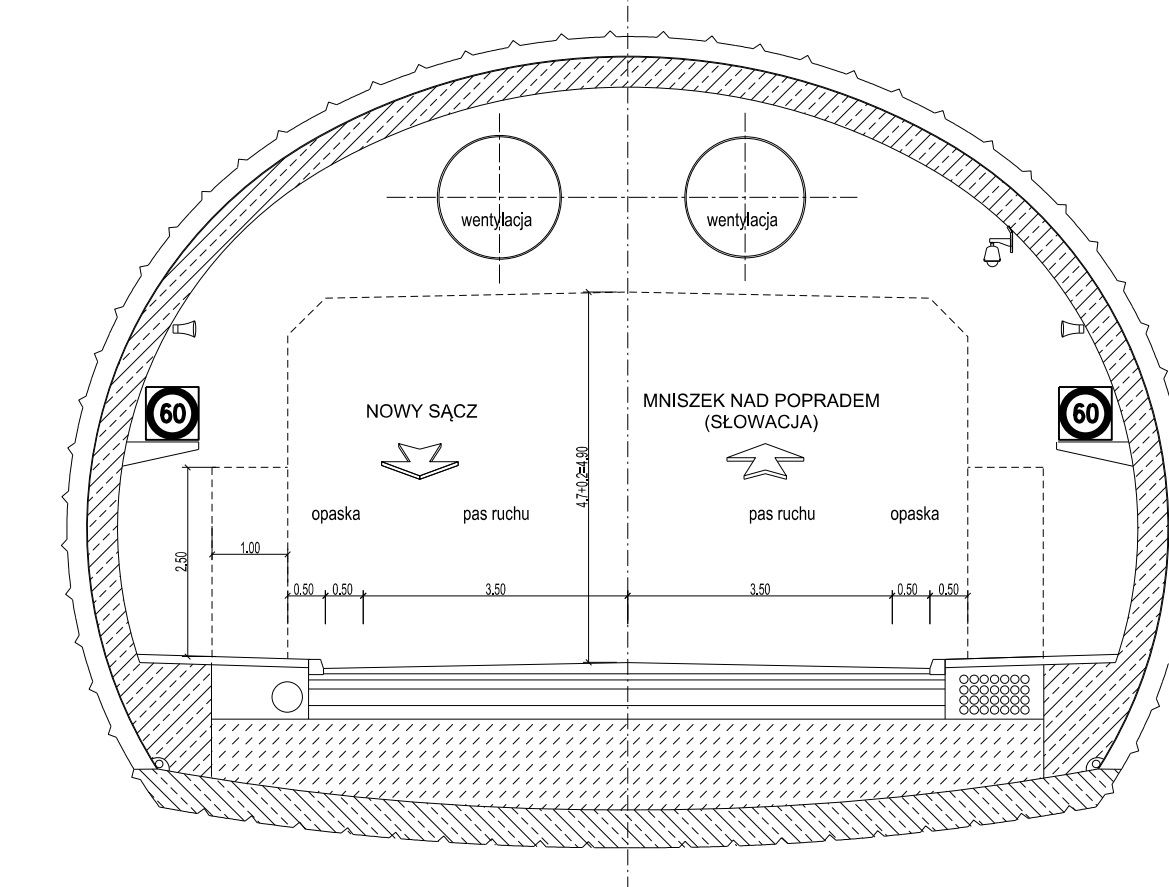

DROGA KRAJOWA DK87  
 Klasa techniczna - GP  
 Prędkość projektowa:  
 - Vp= 70 km/h dla wariantów 1 i 3  
 - Vp= 60 km/h dla wariantów 2