


WARIANT 2

DROGA KRAJOWA
DK 87
Vp 60 km/h
Kl. GP

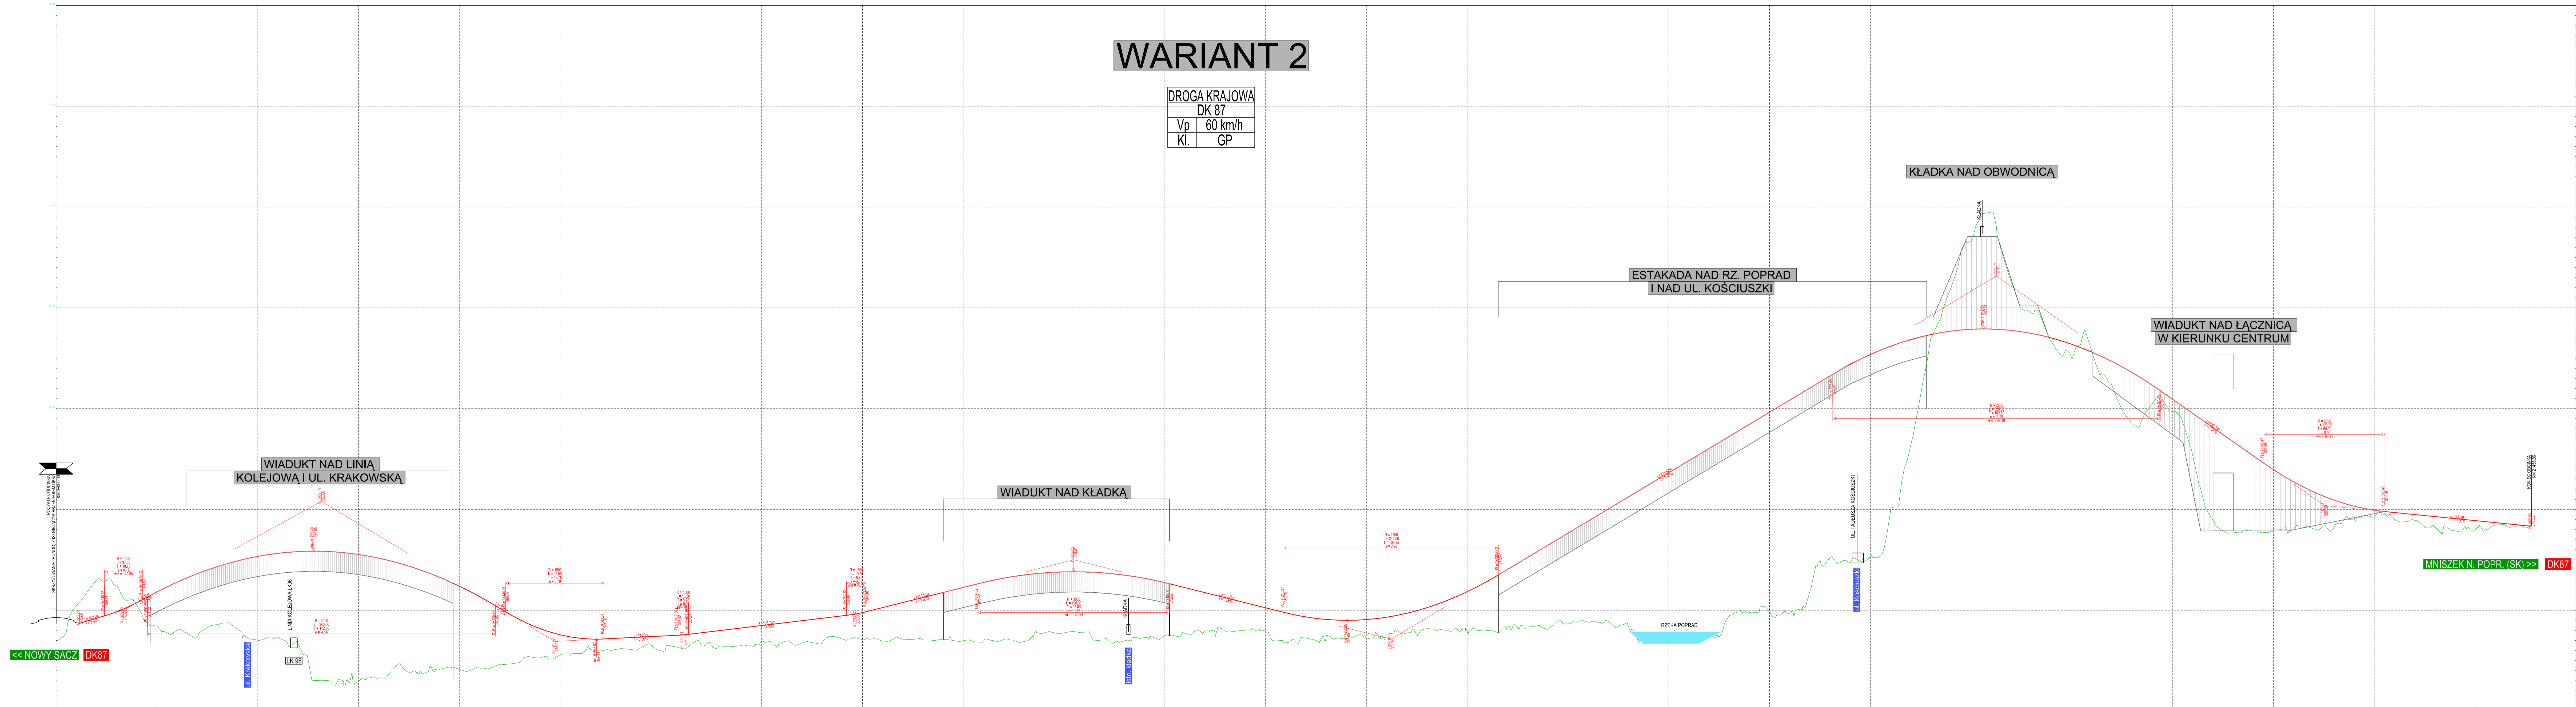

Opisowe wyznaczenie		Wykresy i tabele	
Rodzaj profilowania	Wykresy i tabele	Wykresy i tabele	Wykresy i tabele
Profil iuk iukrowy	1:1000	1:1000	1:1000
Profil iuk iukrowy	1:1000	1:1000	1:1000
Wskazniki	1:1000	1:1000	1:1000

POCZĄTEK ODCINKA
ZAKOŃCZENIE ODCINKA
SISTEMOWANE BRZOSKI I STANISŁAW PRZYBYŁ
KONIEC ODCINKA

MNISZEK N. POPR. (SK) >> DK87

WIADUKT NAD LINIĄ
KOLEJOWĄ I UL. KRAKOWSKA

WIADUKT NAD KŁADKA

ESTAKADA NAD RZ. POPRAD
I NAD UL. KOŚCIUSZKI

KŁADKA NAD OBWODNICA

WIADUKT NAD ŁĄCZNICA
W KIERUNKU CENTRUM

UL. TABEŁSZA KOŚCIUSZKI

UL. KOŚCIUSZKI

UL. CIECHOWSKA

RZĘKA POPRAD

<< NOWY SACZ DK87